


# STAD VILVOORDE - DOMEN DRIE FONTEINEN


## HOEVE

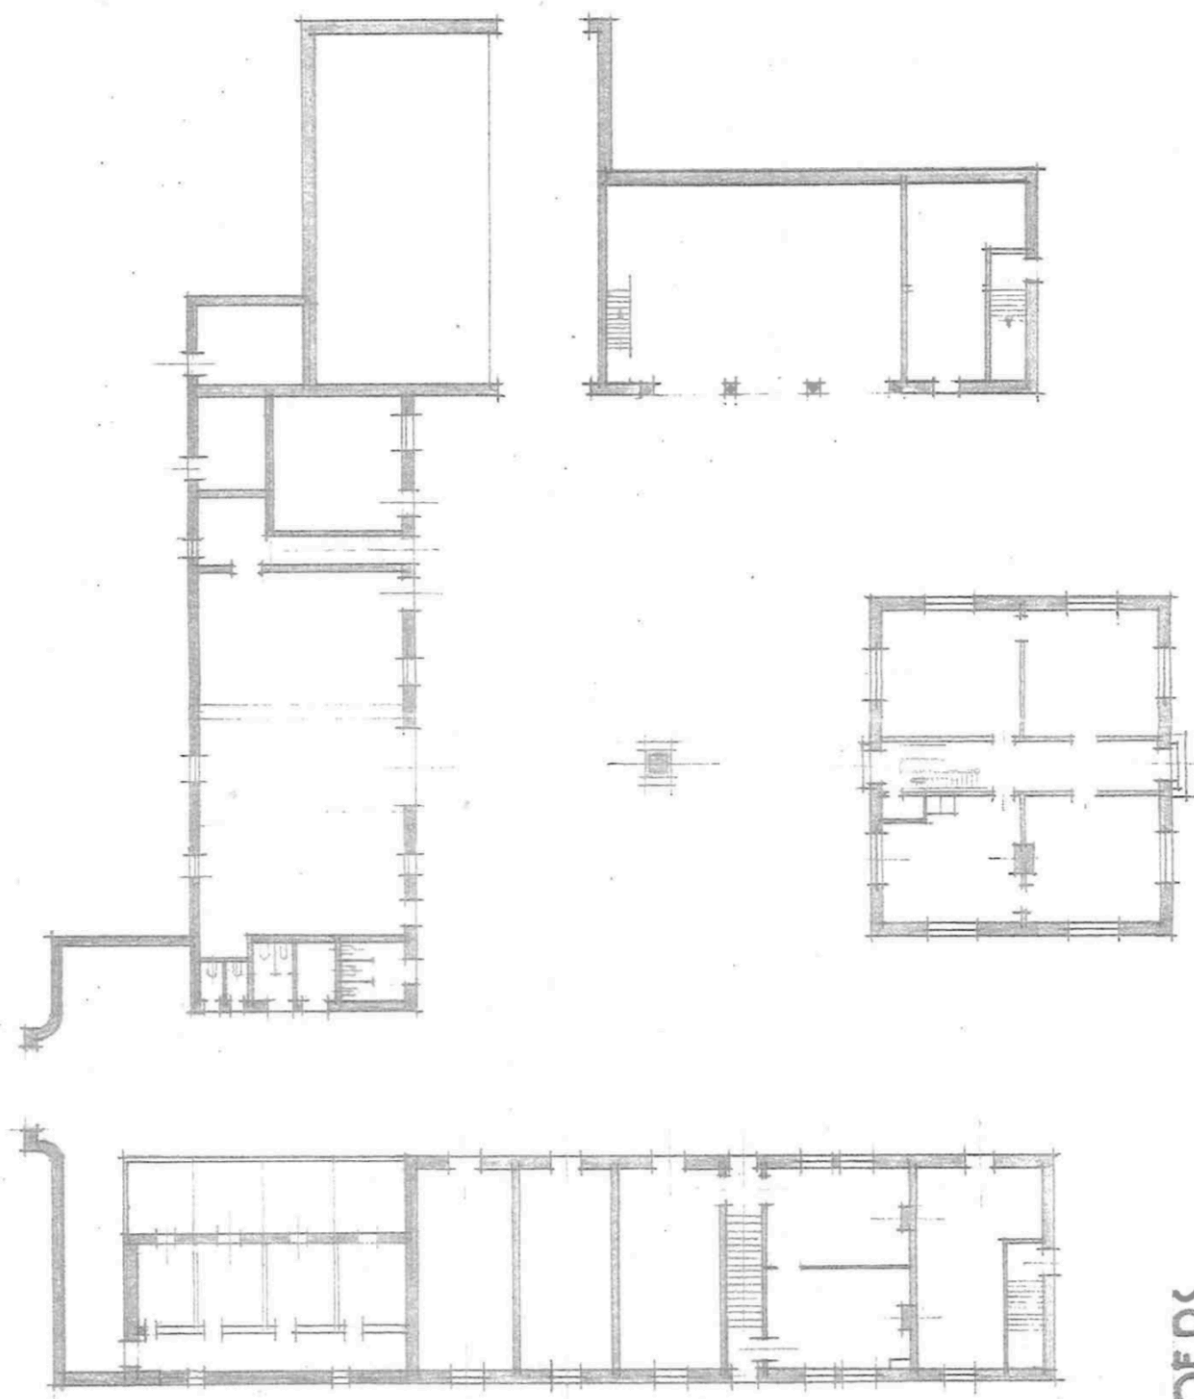


## GELIJKVLOERS



# STAD VILVOORDE - DOMEIN DRIE FONTEINEN

## HOEVE

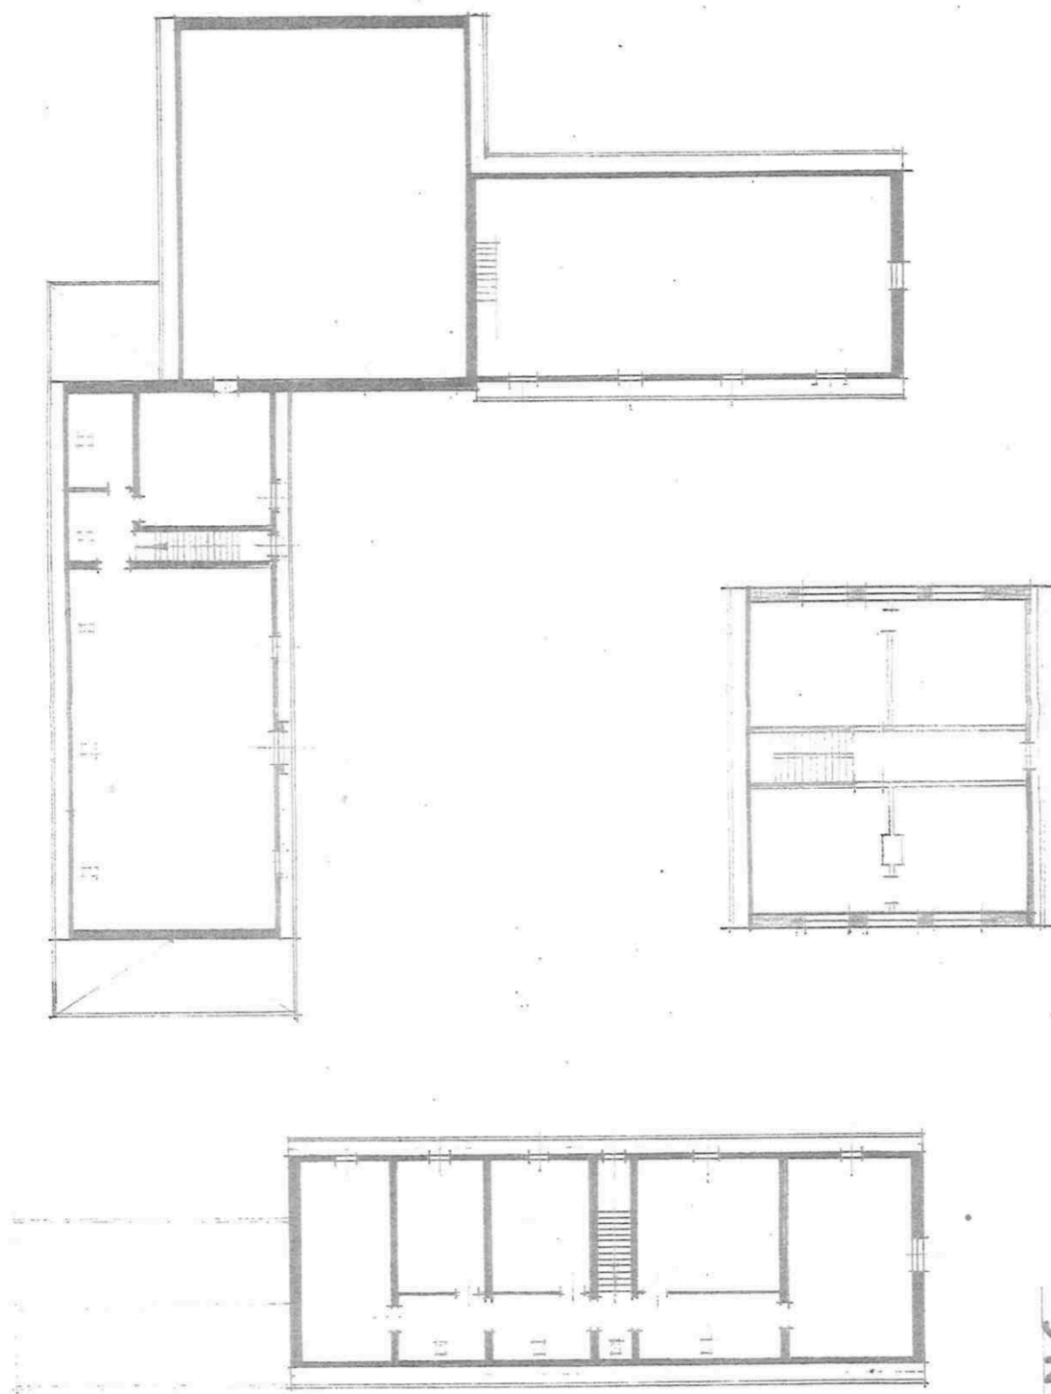


## VERDIEPING

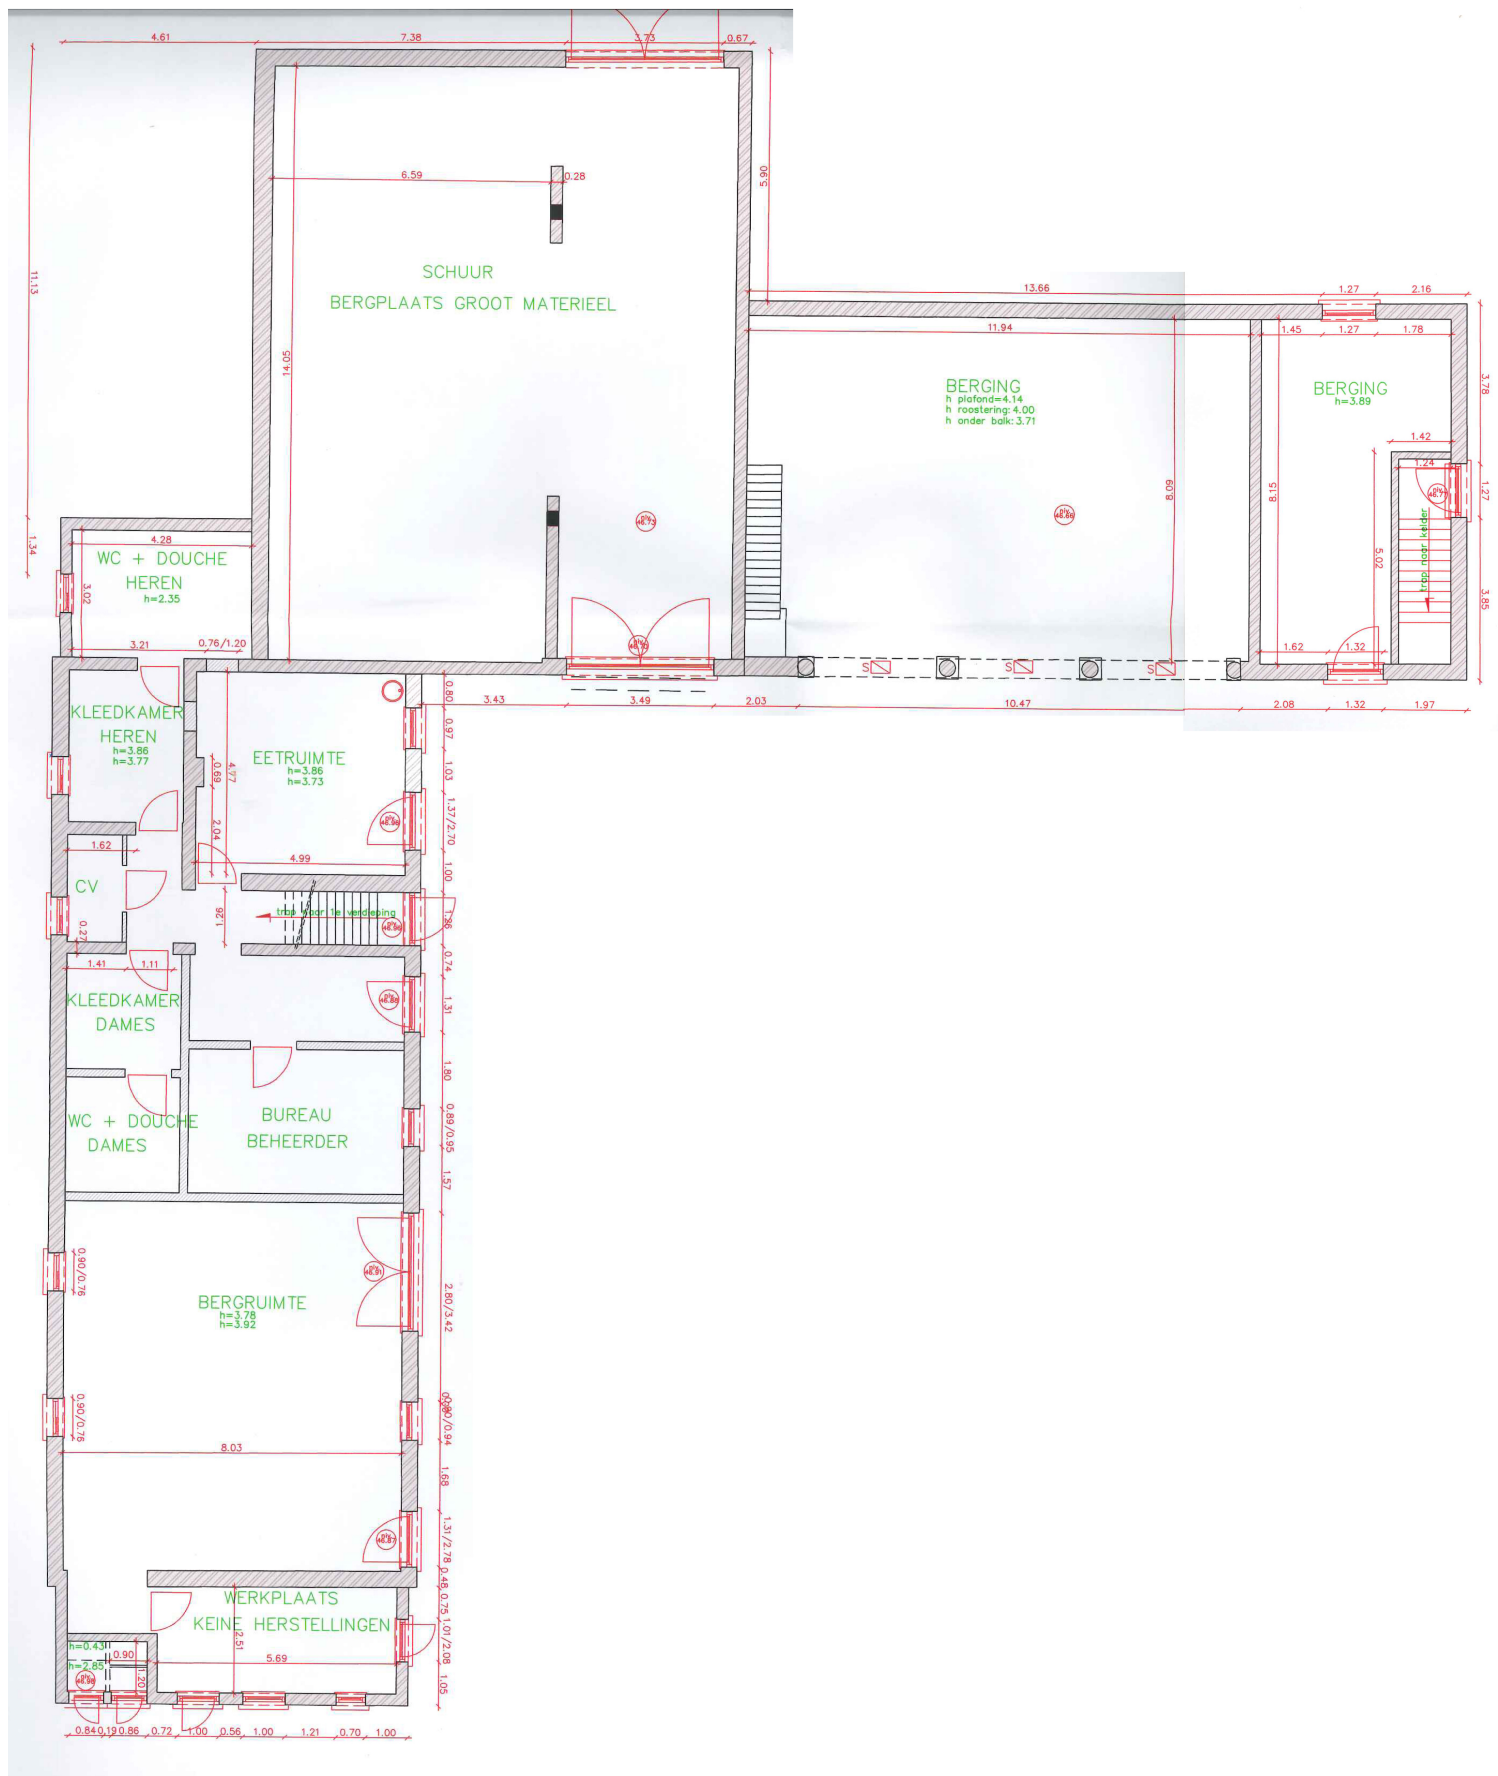

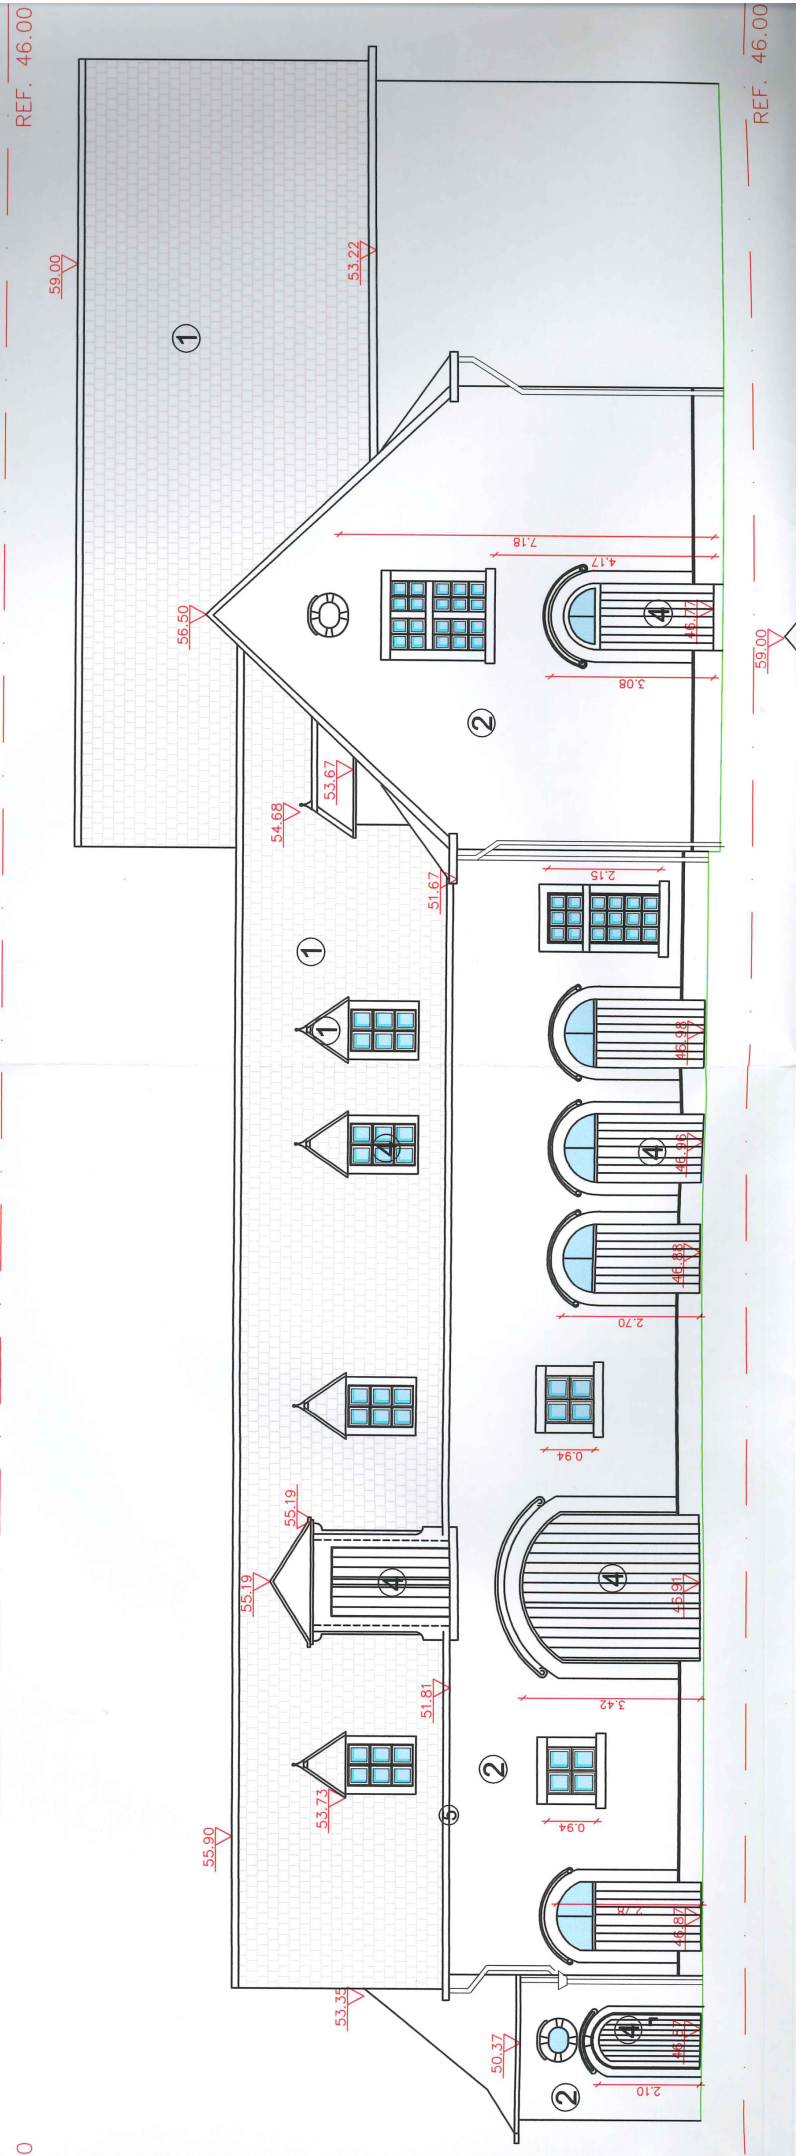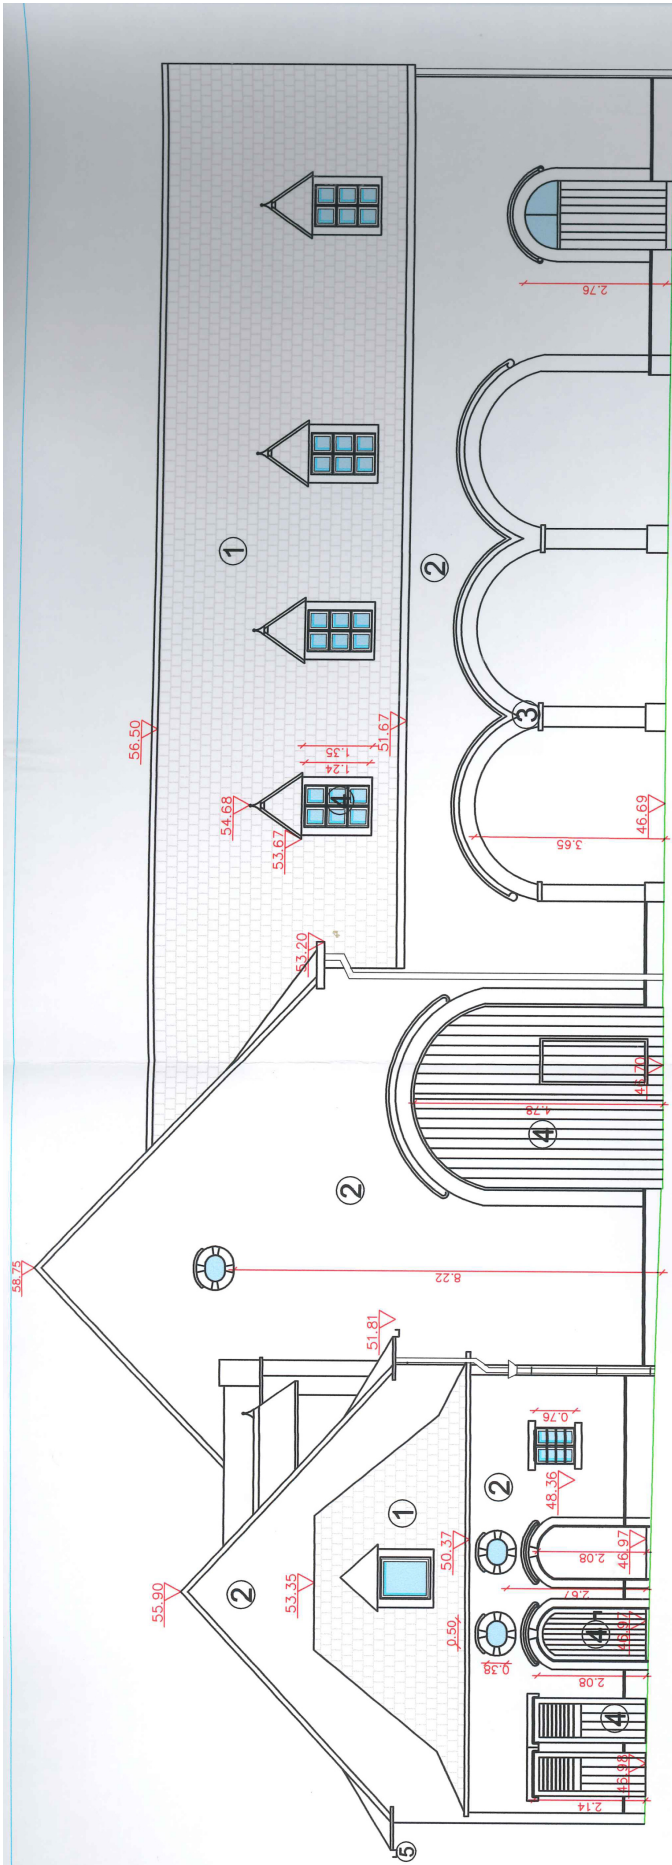



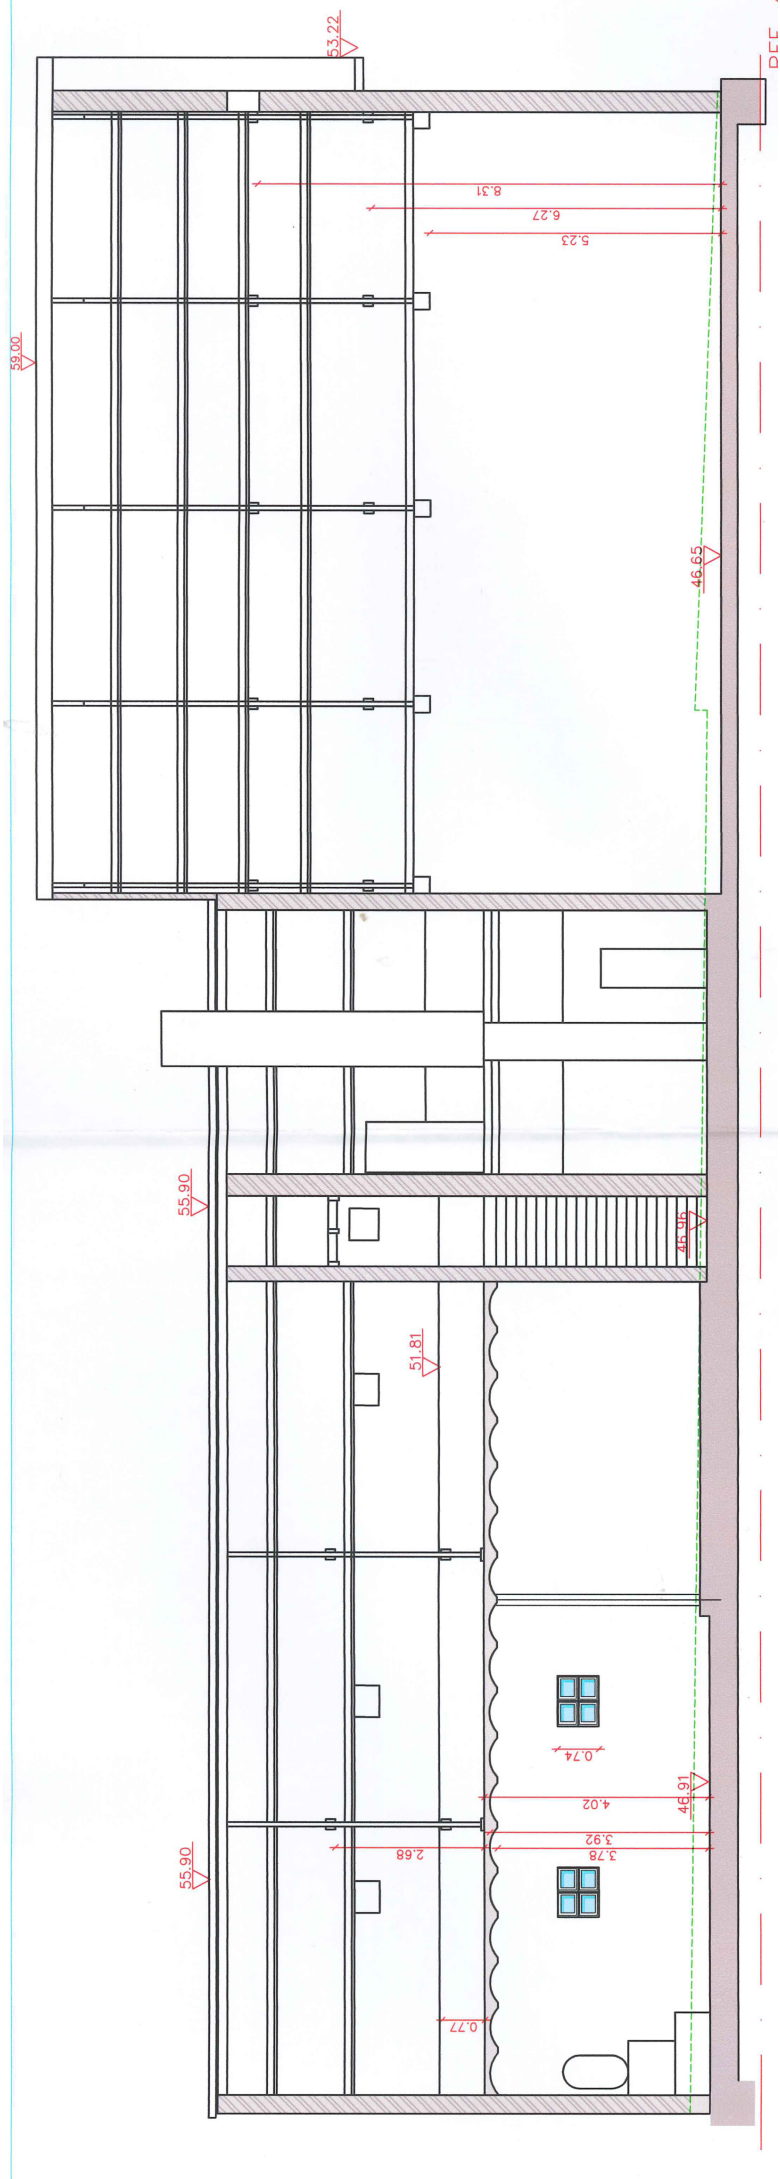


# LEGENDE


- ① ielen
- ② metselwerk
- ③ natuursteen
- ④ schrijnwerk in hout
- ⑤ hanggoot in zink

OPPERVLAKTE  
A

opm. Oppervlaktes gemeen binnenzijde muren

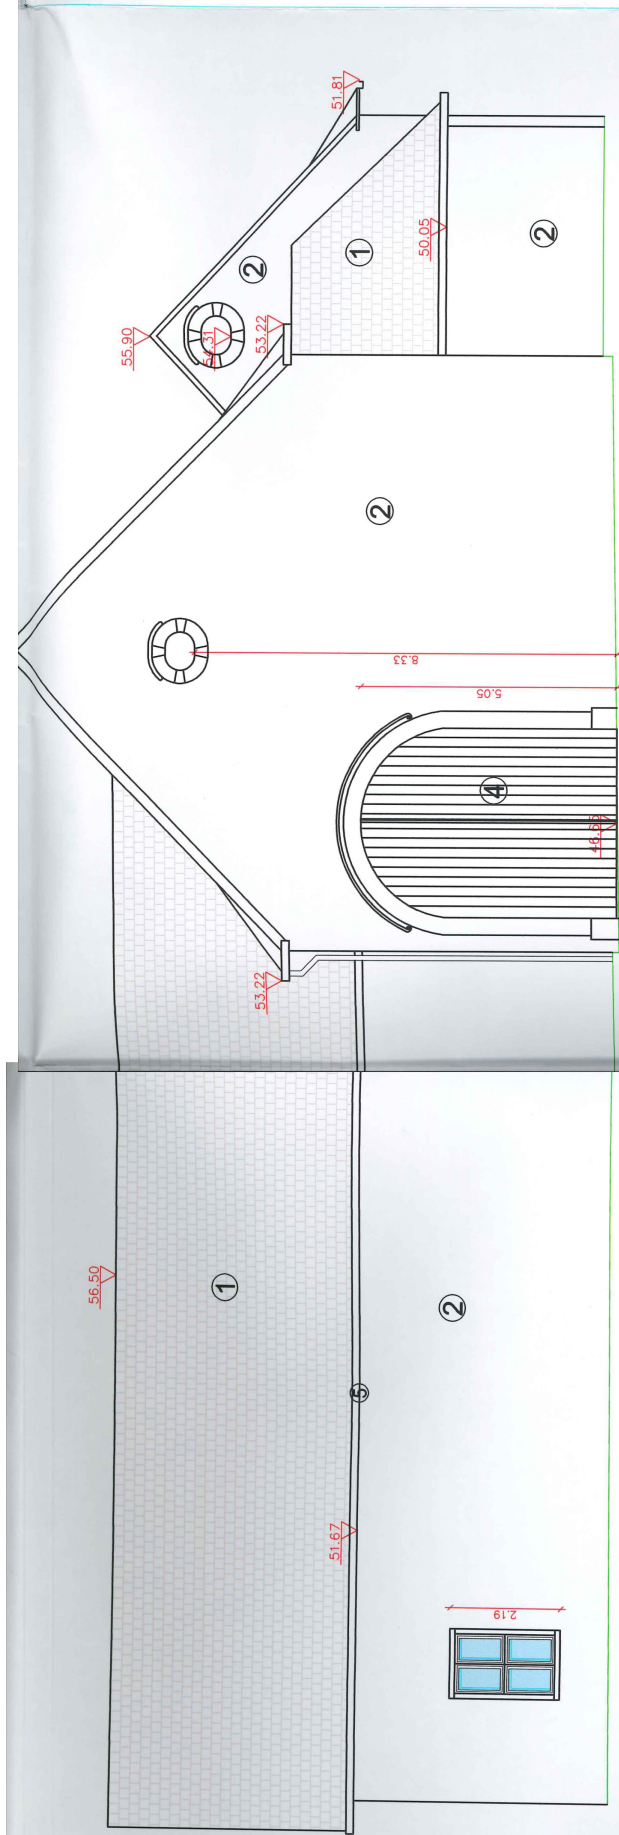

REF. 46.00

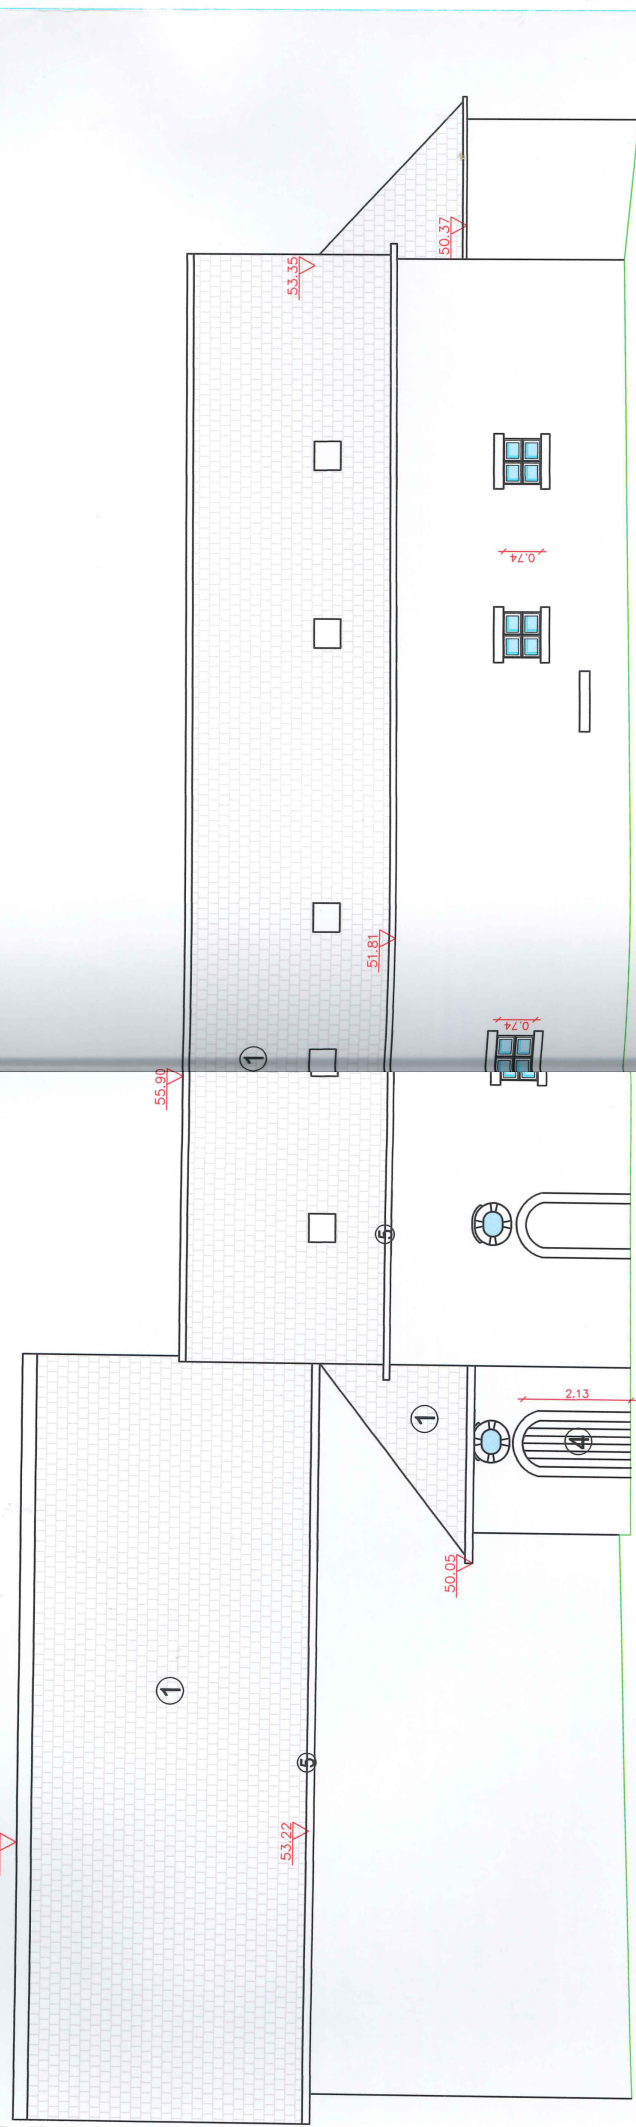

REF. 46.00

